


COMMUNE DE NARBONNE
 Lotissement "AMARATS BAS"
 1ère Tranche
 22 lots de 700m² à 925m²

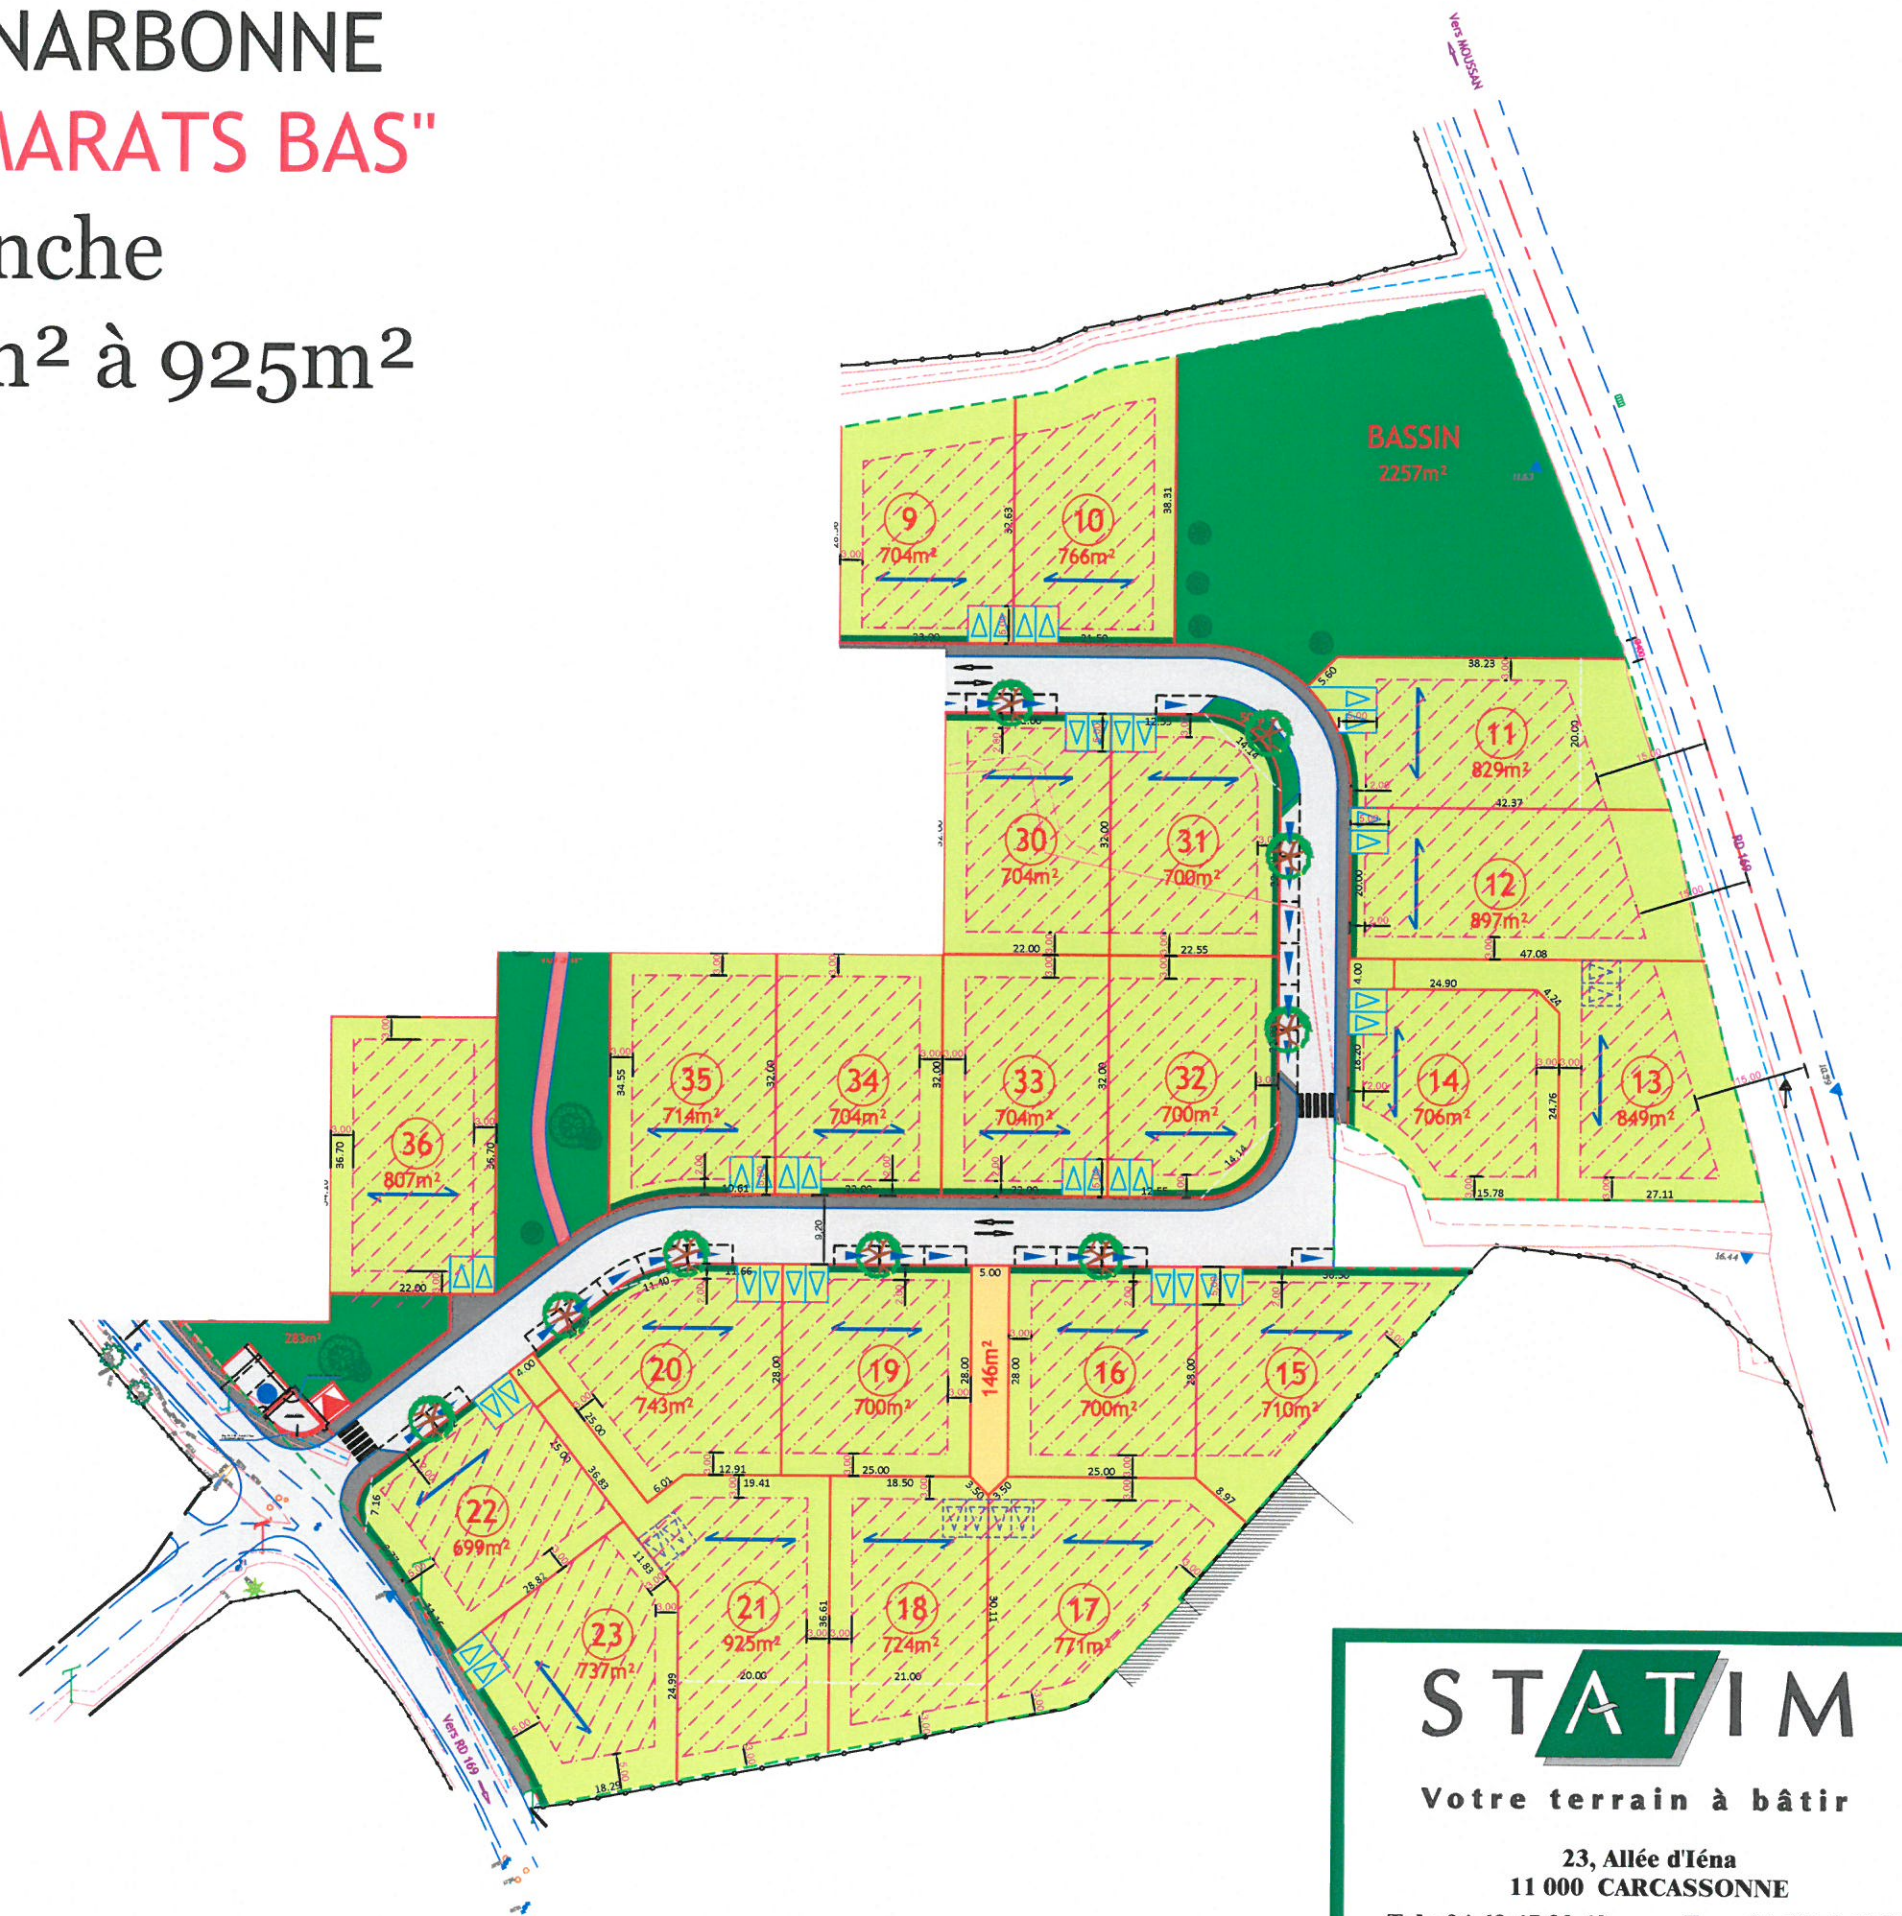

LES COTES ET LES SURFACES SONT PROVISOIRES
 ELLES NE SERONT DEFINITIVES QU'APRES
 BORNAGE DU TERRAIN PAR UN GEOMETRE EXPERT

ECHELLE : 1/1000°

STATIM

Votre terrain à bâtir

23, Allée d'Iéna
 11 000 CARCASSONNE

Tel : 04.68.47.20.42 Fax : 04.68.72.69.85
 Mme MONTIEL N. Mobile: 06.12.35.02.45
www.statim-immobilier.fr

Document non contractuel - JANVIER 2017