


AMARATS BAS TRANCHE 1 - NARBONNE - AUDE

PLAN D'OPÉRATION

COMMUNE DE NARBONNE
Lotissement "AMARATS BAS"
1ère Tranche
22 lots de 700m² à 925m²

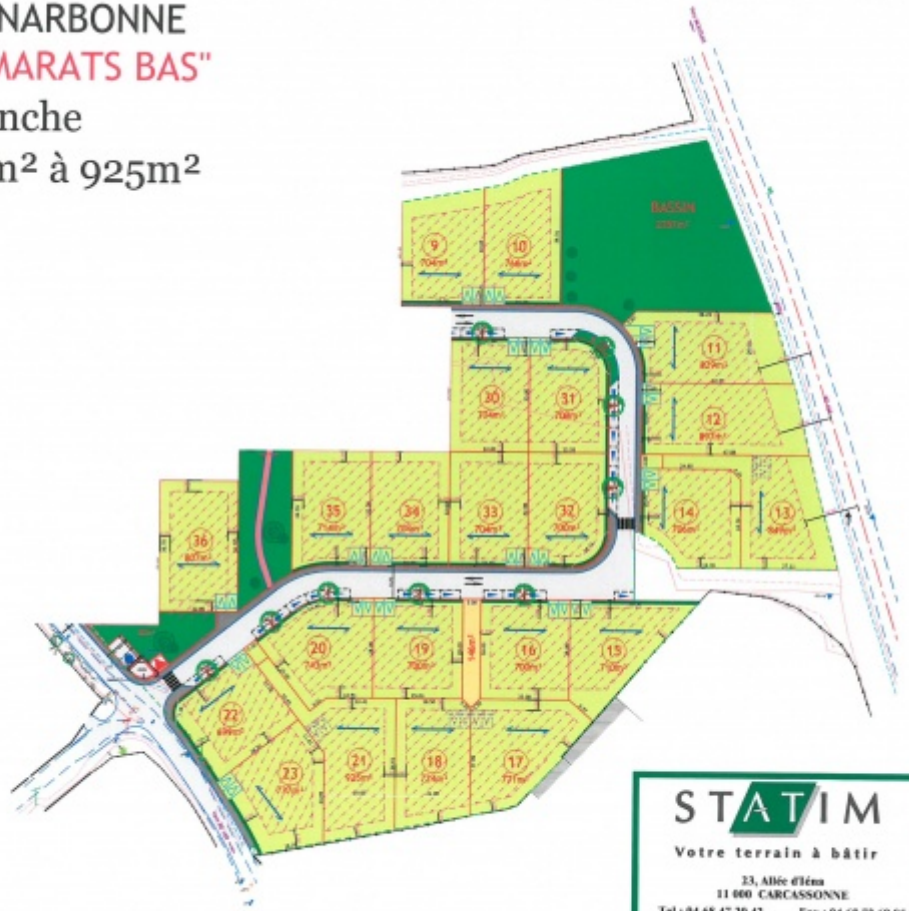

LES COTES ET LES SURFACES SONT PROVISOIRES.
ELLES NE SERONT DÉFINITIVES QU'APRÈS
BORNAGE DU TERRAIN PAR UN GÉOMÈTRE EXPERT.

ECHELLE : 1/1000°

STATIM

Votre terrain à bâtir

23, Allée d'Iéna
11 400 CARCASSONNE
Tel : 04.68.47.26.42 Fax : 04.68.72.69.85
Mme MONTIEL N. Mobile: 06.12.35.02.45
www.statim-immobilier.fr

Document non contractuel - JANVIER 2017